


# Концепция устройства территории

# Ведомость проектируемых зданий и сооружений

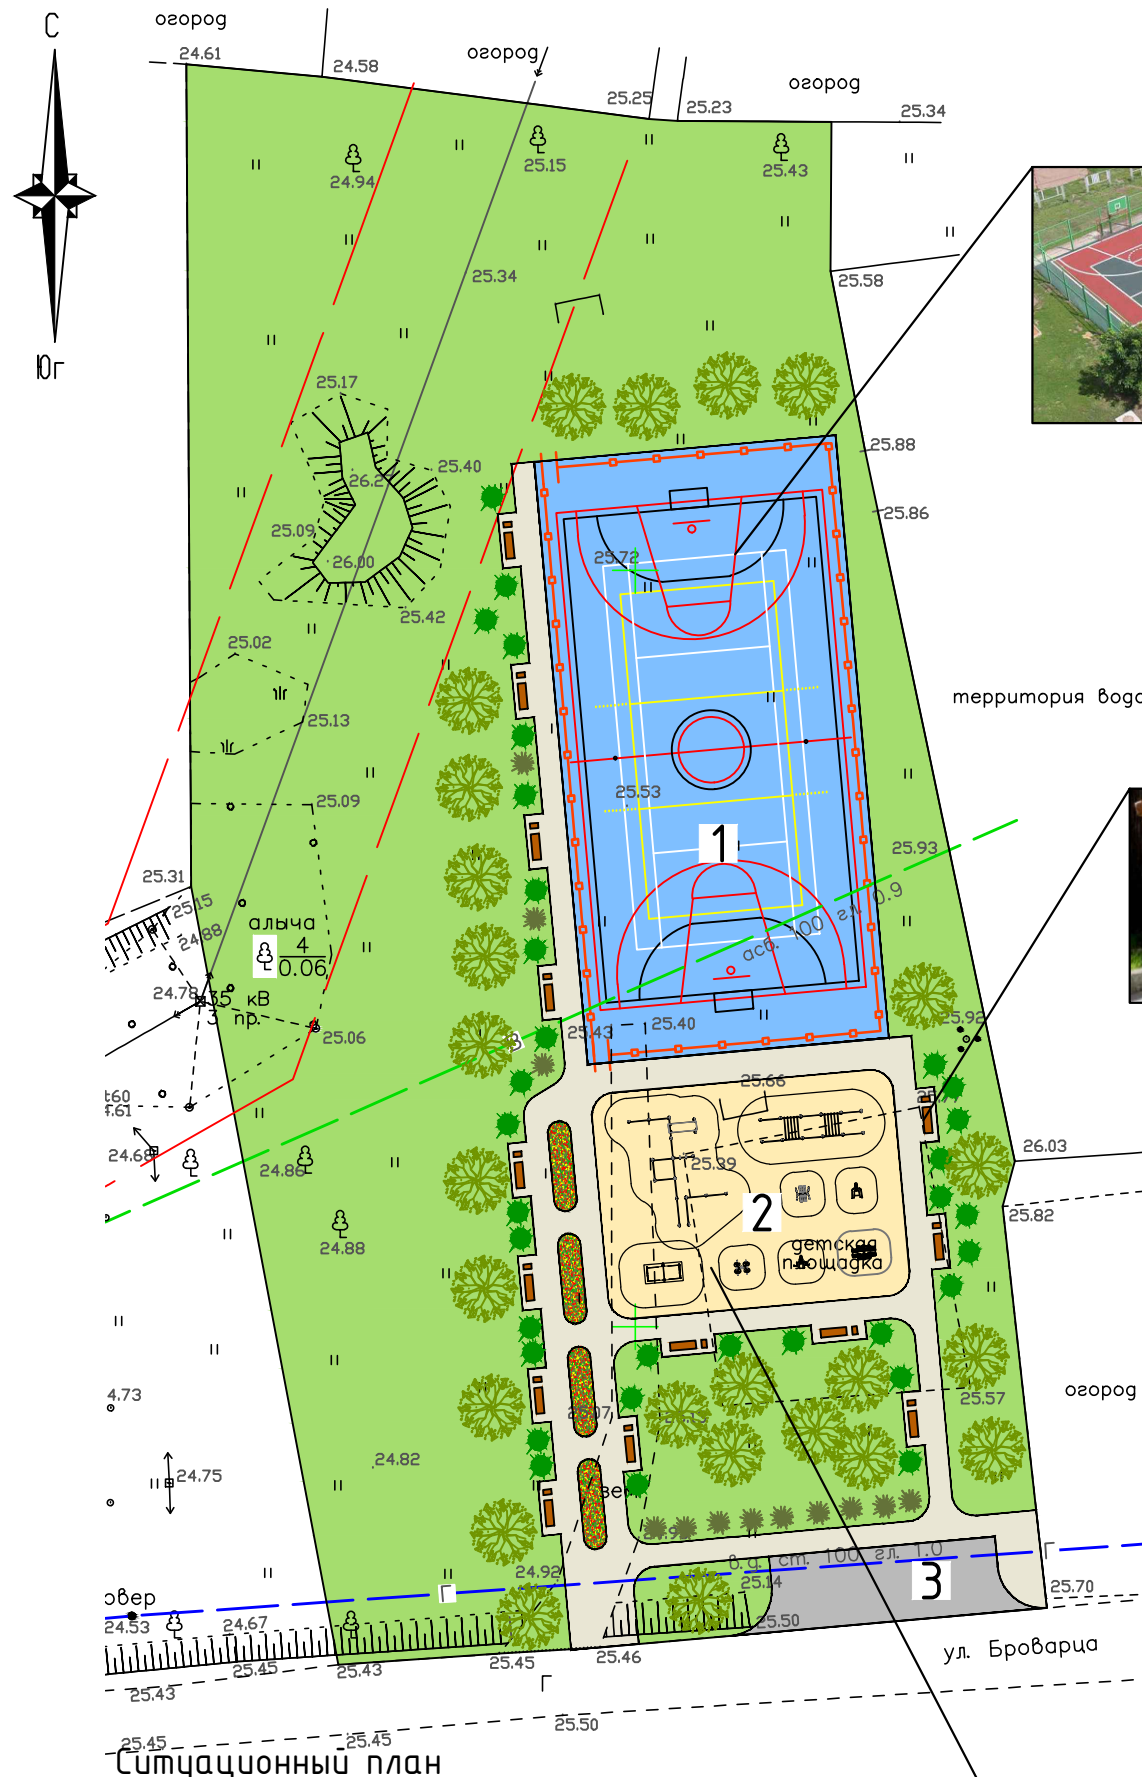



№ п/п	Наименование	Площадь застройки м2	Примечания
1	Проектируемая игровая площадка	390	
2	Проектируемая площадка воркаута	298	
3	Парковка на 6 м/м	79	

- 1. Площадь участка - 4427 м2.
- 2. Площадь покрытия парковки из асфальтобетона - 79 м2;
- 3. Площадь покрытия пешеходных дорожек и отмосток зданий из бетонной плитки - 431 м2;
- 4. Площадь резиновых покрытий игровых площадок - 688 м2;
- 5. Площадь озеленения - 3229 м2;
- в том числе:
- площадь цветников - 34 м2;
- площадь газонов с деревьями и кустарниками - 3195 м2.

## Условные обозначения

- Проектируемое покрытие парковки из асфальтобетона
- Проектируемое покрытие пешеходных дорожек, площадок из бетонной плитки
- Проектируемое резиновое покрытие игровой площадки
- Проектируемое резиновое покрытие детской площадки и площадки воркаута
- Газон
- Цветники
- Санитарная зона ЛЭП 35 кВ

## Ситуационный план

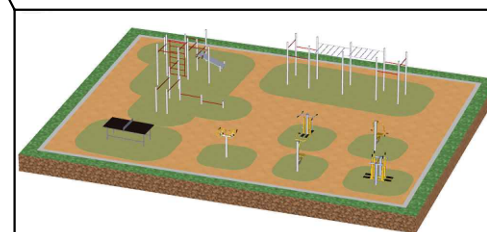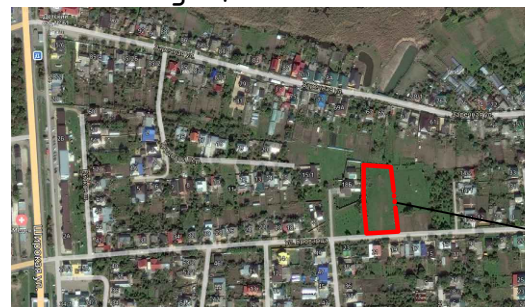

Граница проектирования

Согласовано

Взам. инв. №

Подп. и дата

Инв. № подл.

0112-20-ПЗУ

"Благоустройство общественной территории по адресу ул. Броварца ст. Новотитаровская"

Изм.	Кол.уч	Лист	Идок.	Подп.	Дата	Схема планировочной организации земельного участка	Стадия	Лист	Листов
Разраб.		Ковальчук			01.2020		Концепция устройства территории	П	2
Н.контр.		Онищенко			01.2020				
ГИП		Онищенко			01.2020				

